




TANIT



SUPERFICIES ÚTILES

NÚMERO	ESTANCIA	SUPERFICIE
1	BAÑO 01	4,63 m ²
2	BAÑO 02	4,22 m ²
3	DORMITORIO 01	19,29 m ²
4	DORMITORIO 02	10,02 m ²
5	DORMITORIO 03	10,01 m ²
6	ESTAR-COMEDOR-COCINA	32,40 m ²
7	ESTUDIO	8,06 m ²
8	PASO	3,20 m ²
9	TERRAZA CUBIERTA	19,18 m ²
10	TERRAZA DESCUBIERTA	64,10 m ²


SUP. ÚTIL TOTAL 175,11 m²

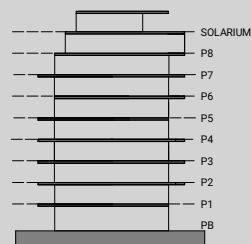

PLANO TIPO

SUPERFICIES CONSTRUIDAS

SUP. CONST. VVDA CON PARTE PROPORCIONAL ELEM. COMUNES	165,99 m ²
SUP. TERRAZA CUBIERTA (100%)	19,88 m ²
SUP. TERRAZA DESCUBIERTA (100%)	67,95 m ²
SUP. CONST. VVDA. + PP ELEM. COMUNES + TERRAZAS	253,82 m ²

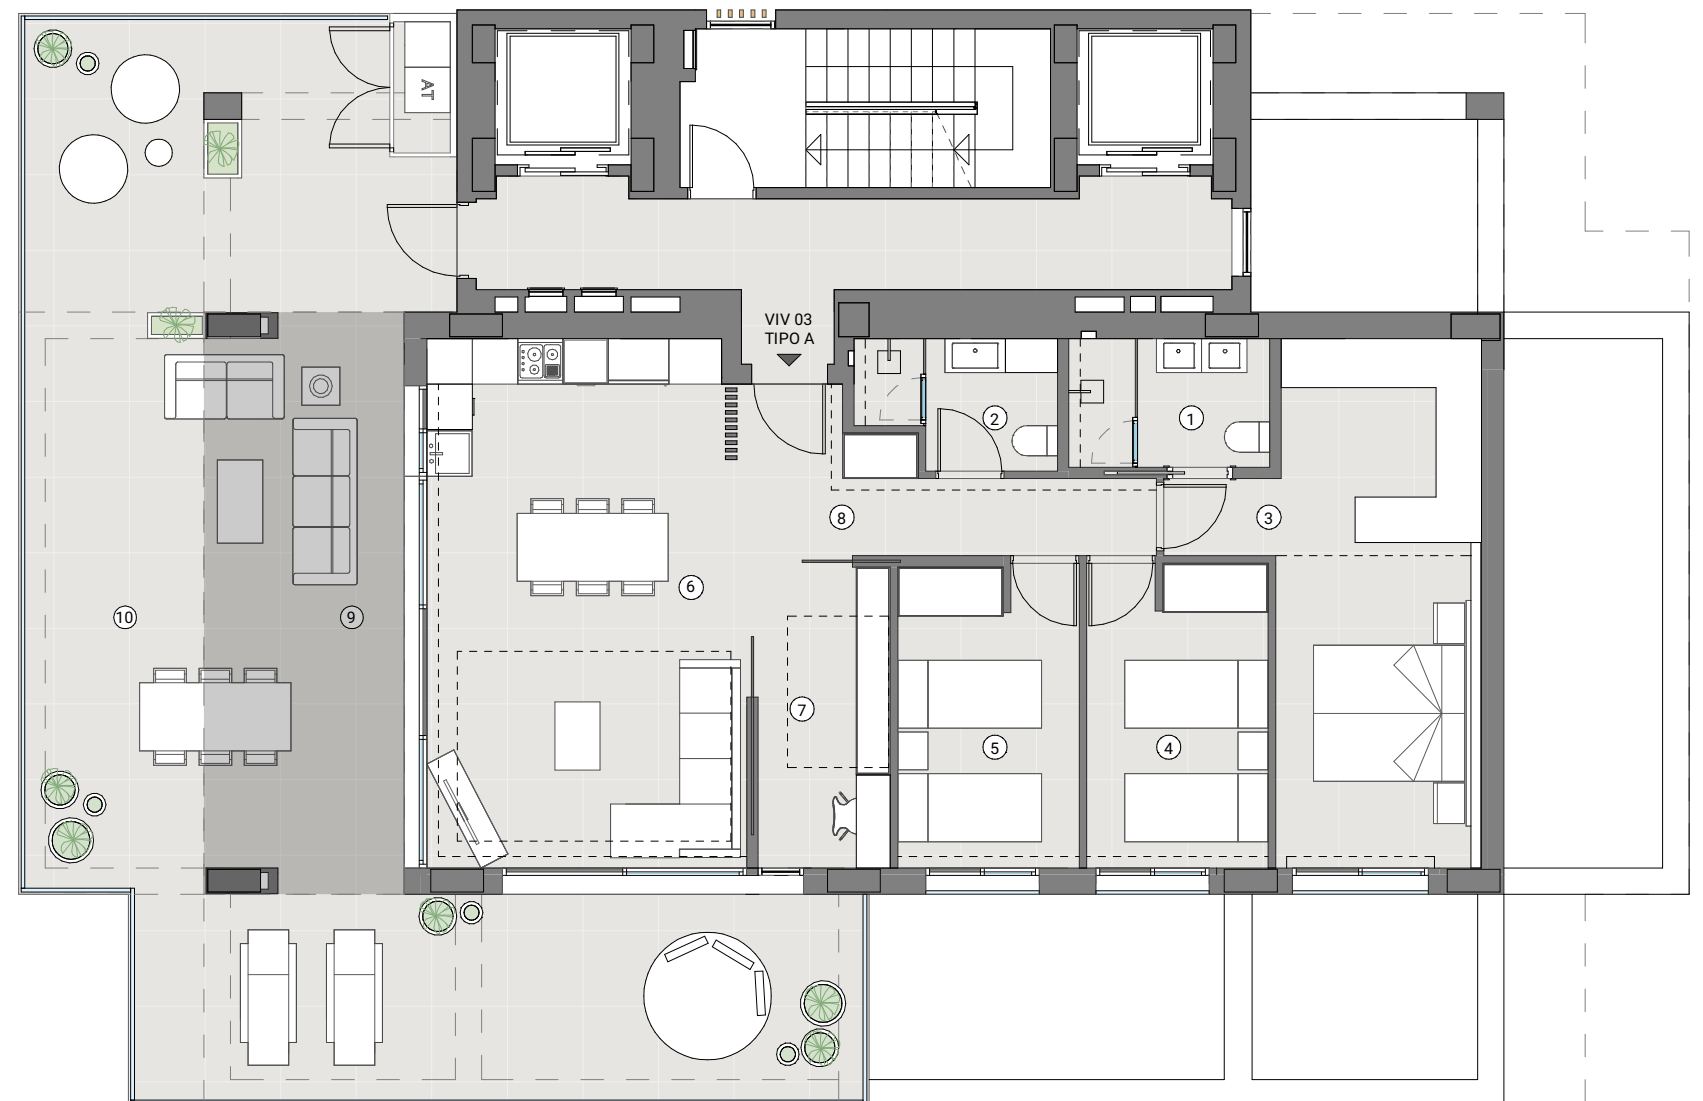

La información contenida en este plano no constituye, en ningún caso una oferta ni una invitación para la compra o venta del inmueble, no existiendo por tanto ningún carácter contractual ni obligatorio por parte de La Promotora. Si bien la información facilitada se ha preparado de buena fe y se cree exacta, la misma no pretende ser exhaustiva.